


Formulář pro nabídku kouřovodu s funkcí komínu

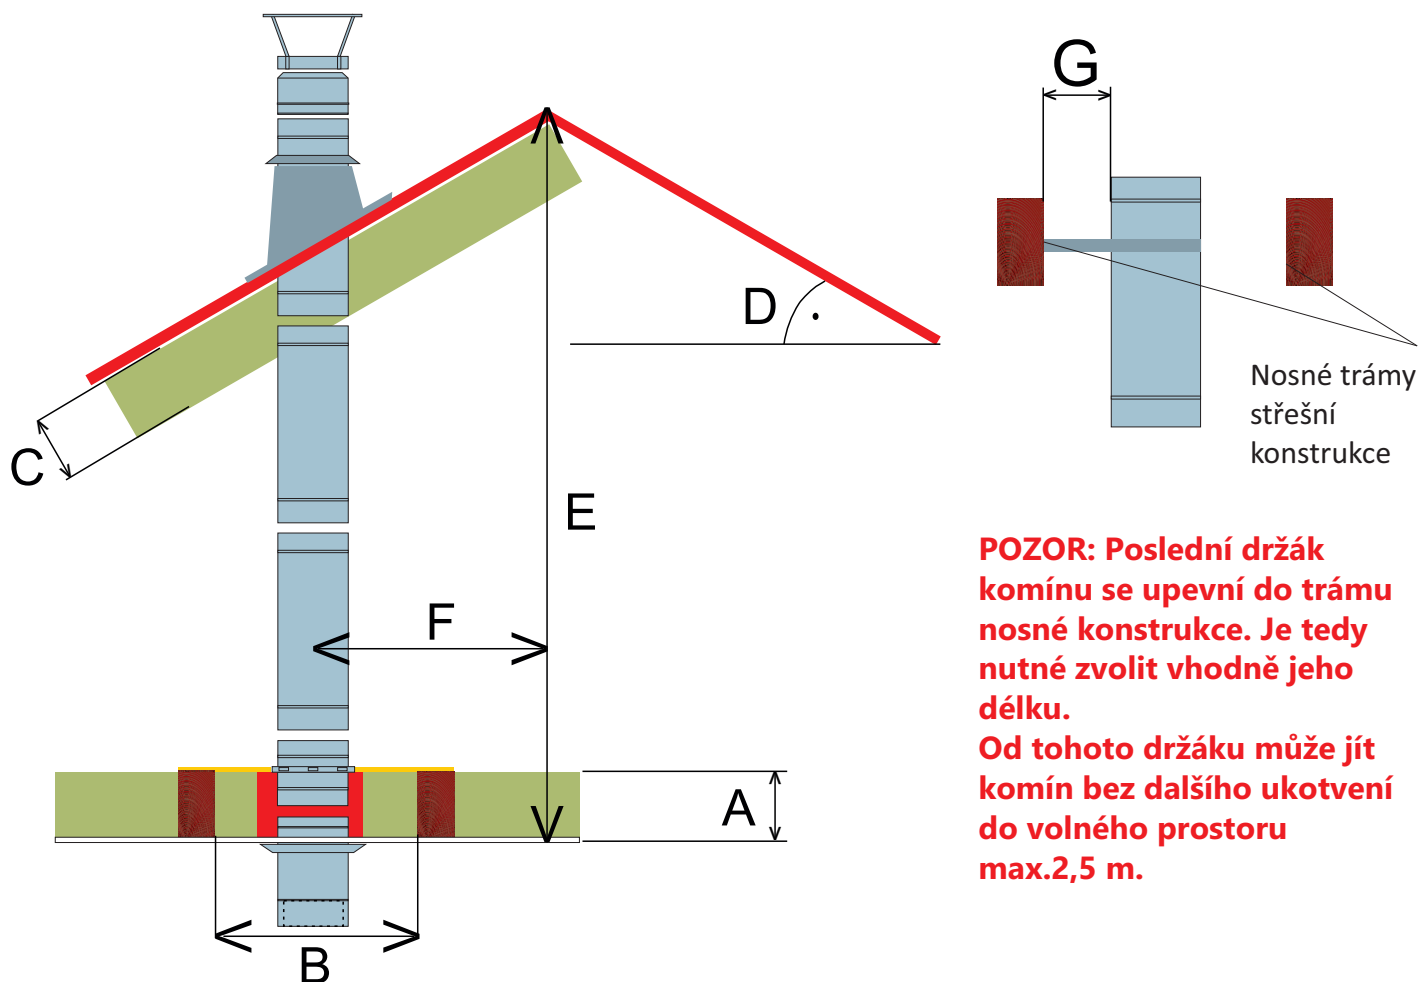

A= výška hořlavého/nehořlavého rovného stropu v mm.....

B= rozteč mezi nosnými trávy stropu (pokud jsou) v mm.....

C= výška izolační vrstvy šikmé střechy v mm.....

D=sklon střechy v °/typ krytiny (plech/tašky apod.)

E=výška stavby od podhledu po hřeben v mm.....

F=vzdálenost osy komínu od osy hřebene v mm.....

G=vzdálenost trámu krovu od komínu při průchodem střechou v mm.....